
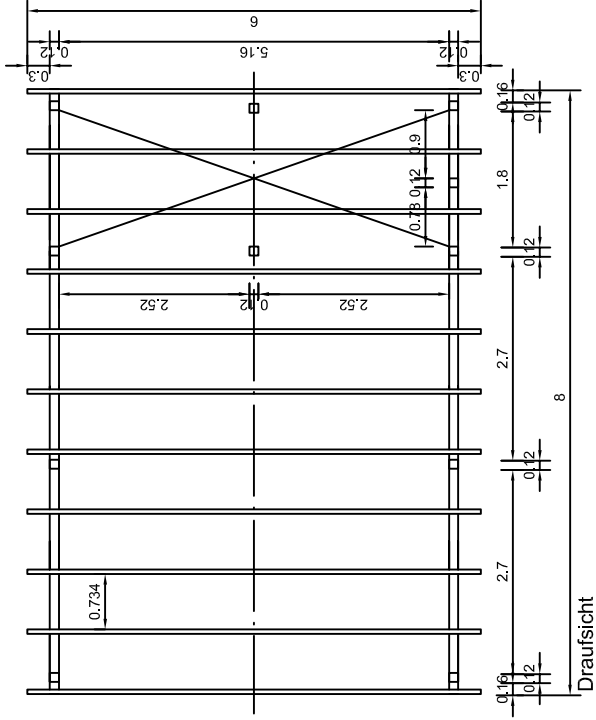
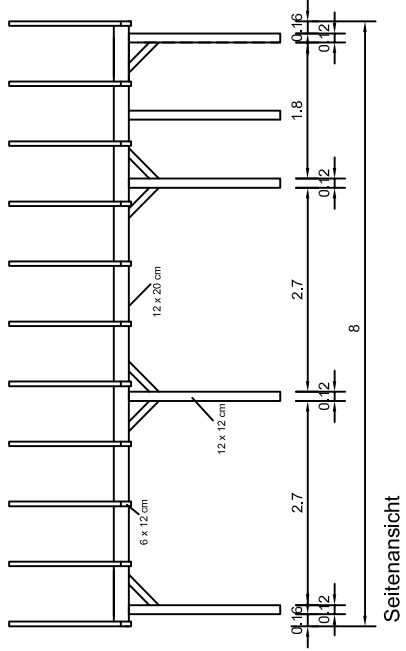


Fertigung gemäss Prikker-Fachmärkte - Richtlinien, technische Änderungen vorbehalten

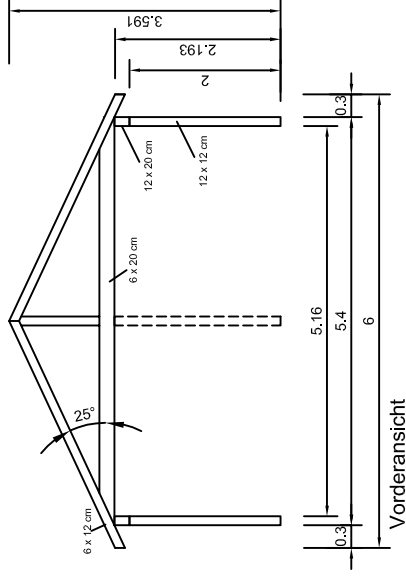

gez.: We 07.10.18	Satteldach-Carport 6 x 8 m mit Geräteraum	Maßstab 1:100		
Stand: 07.10.18				Holzkonstruktion
Online-Shop				SATTELDACH-CARPORT 6 X 8 M